

ОПИСАНИЕ МЕСТОПОЛОЖЕНИЯ ГРАНИЦ

Публичный сервитут в отношении земель и земельных участков в целях размещения существующего объекта электросетевого хозяйства федерального значения «Воздушная линия электропередачи ВЛ-220 кВ «Койсуг – Крыловская» от опоры № 169 до опоры № 474, лит. Л»

(наименование объекта, местоположение границ которого описано
(далее - объект)


Раздел 1

Сведения об объекте

Сведения об объекте		
№ п/п	Характеристики объекта	Описание характеристик
1	2	3
1	Местоположение объекта	Ростовская область, Кагальницкий район, Новобатайское сельское поселение
2	Площадь объекта +/- величина погрешности определения площади (Р +/- Дельта Р)	1918 кв. м ± 15 кв. м
3	Иные характеристики объекта	Публичный сервитут в отношении земель и земельных участков в целях размещения существующего объекта электросетевого хозяйства федерального значения «Воздушная линия электропередачи ВЛ-220 кВ «Койсуг – Крыловская» от опоры № 169 до опоры № 474, лит. Л» сроком действия 49 лет в интересах Акционерного общества «Кубанские магистральные сети»

Местоположение публичного сервитута: Ростовская область, Кагальницкий район, Новобатайское сельское поселение			
Система координат		МСК-61	
Метод определения координат		Аналитический	
Обозначение характерных точек границ публичного сервитута	Координаты, м		
	X	Y	Средняя квадратическая погрешность положения характерной точки (Mt), м
1	2	3	4
1	373548.08	2210321.78	0.10
2	373548.34	2210259.29	0.10
3	373525.34	2210259.30	0.10
4	373517.63	2210259.31	0.10
5	373517.41	2210283.62	0.10
6	373517.33	2210291.00	0.10
7	373516.96	2210320.99	0.10
8	373524.67	2210321.19	0.10
1	373548.08	2210321.78	0.10

Схема расположения границ публичного сервитута

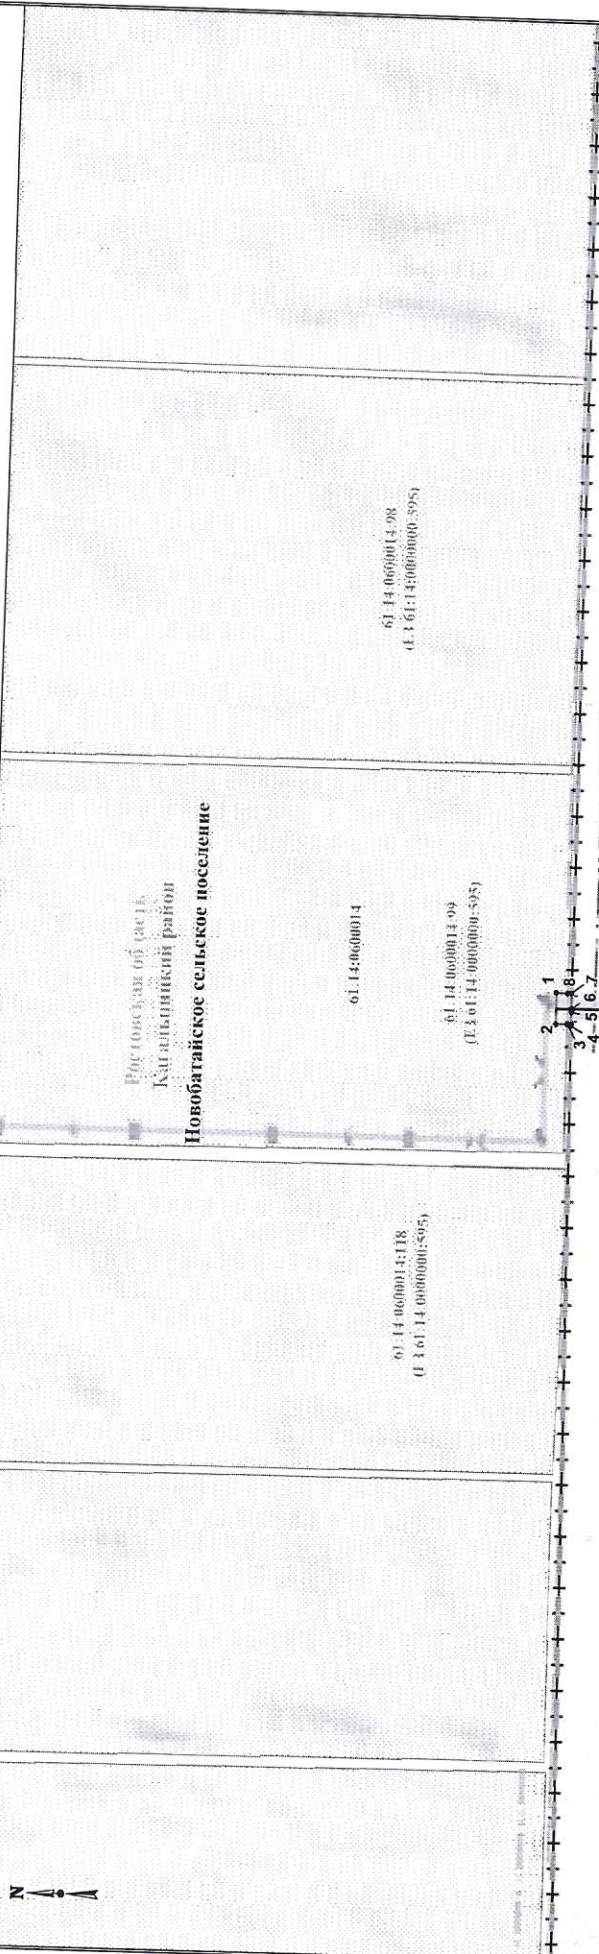

Масштаб: 1:10000

Используемые условные знаки и обозначения:

- обозначение границы публичного сервитута
- обозначение границы земельного участка
- обозначение границы кадастрового квартала
- обозначение линии электропередачи
- обозначение границы муниципального района
- обозначение границы муниципальных образований
- обозначение границы охранной зоны линии электропередачи

- 1 • 61:14:0600014
 - 61:14:0600014:99
- Новобайское сельское поселение
Кандаковский район
Ростовская область

- обозначение характерной точки границы публичного сервитута
- обозначение номера кадастрового квартала
- обозначение кадастрового номера земельного участка
- обозначение муниципального образования
- обозначение муниципального района
- обозначение субъекта